


密 公開展覽後
機密 變更為自備

臺東鐵路新站附近地區(利家工業區)細部計畫


(第二次通盤檢討)(再公開展覽)圖

公開展覽圖

核定編號第五二案

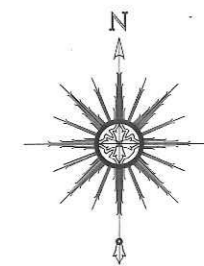

0 15 30 公尺
比例尺：一千分之一

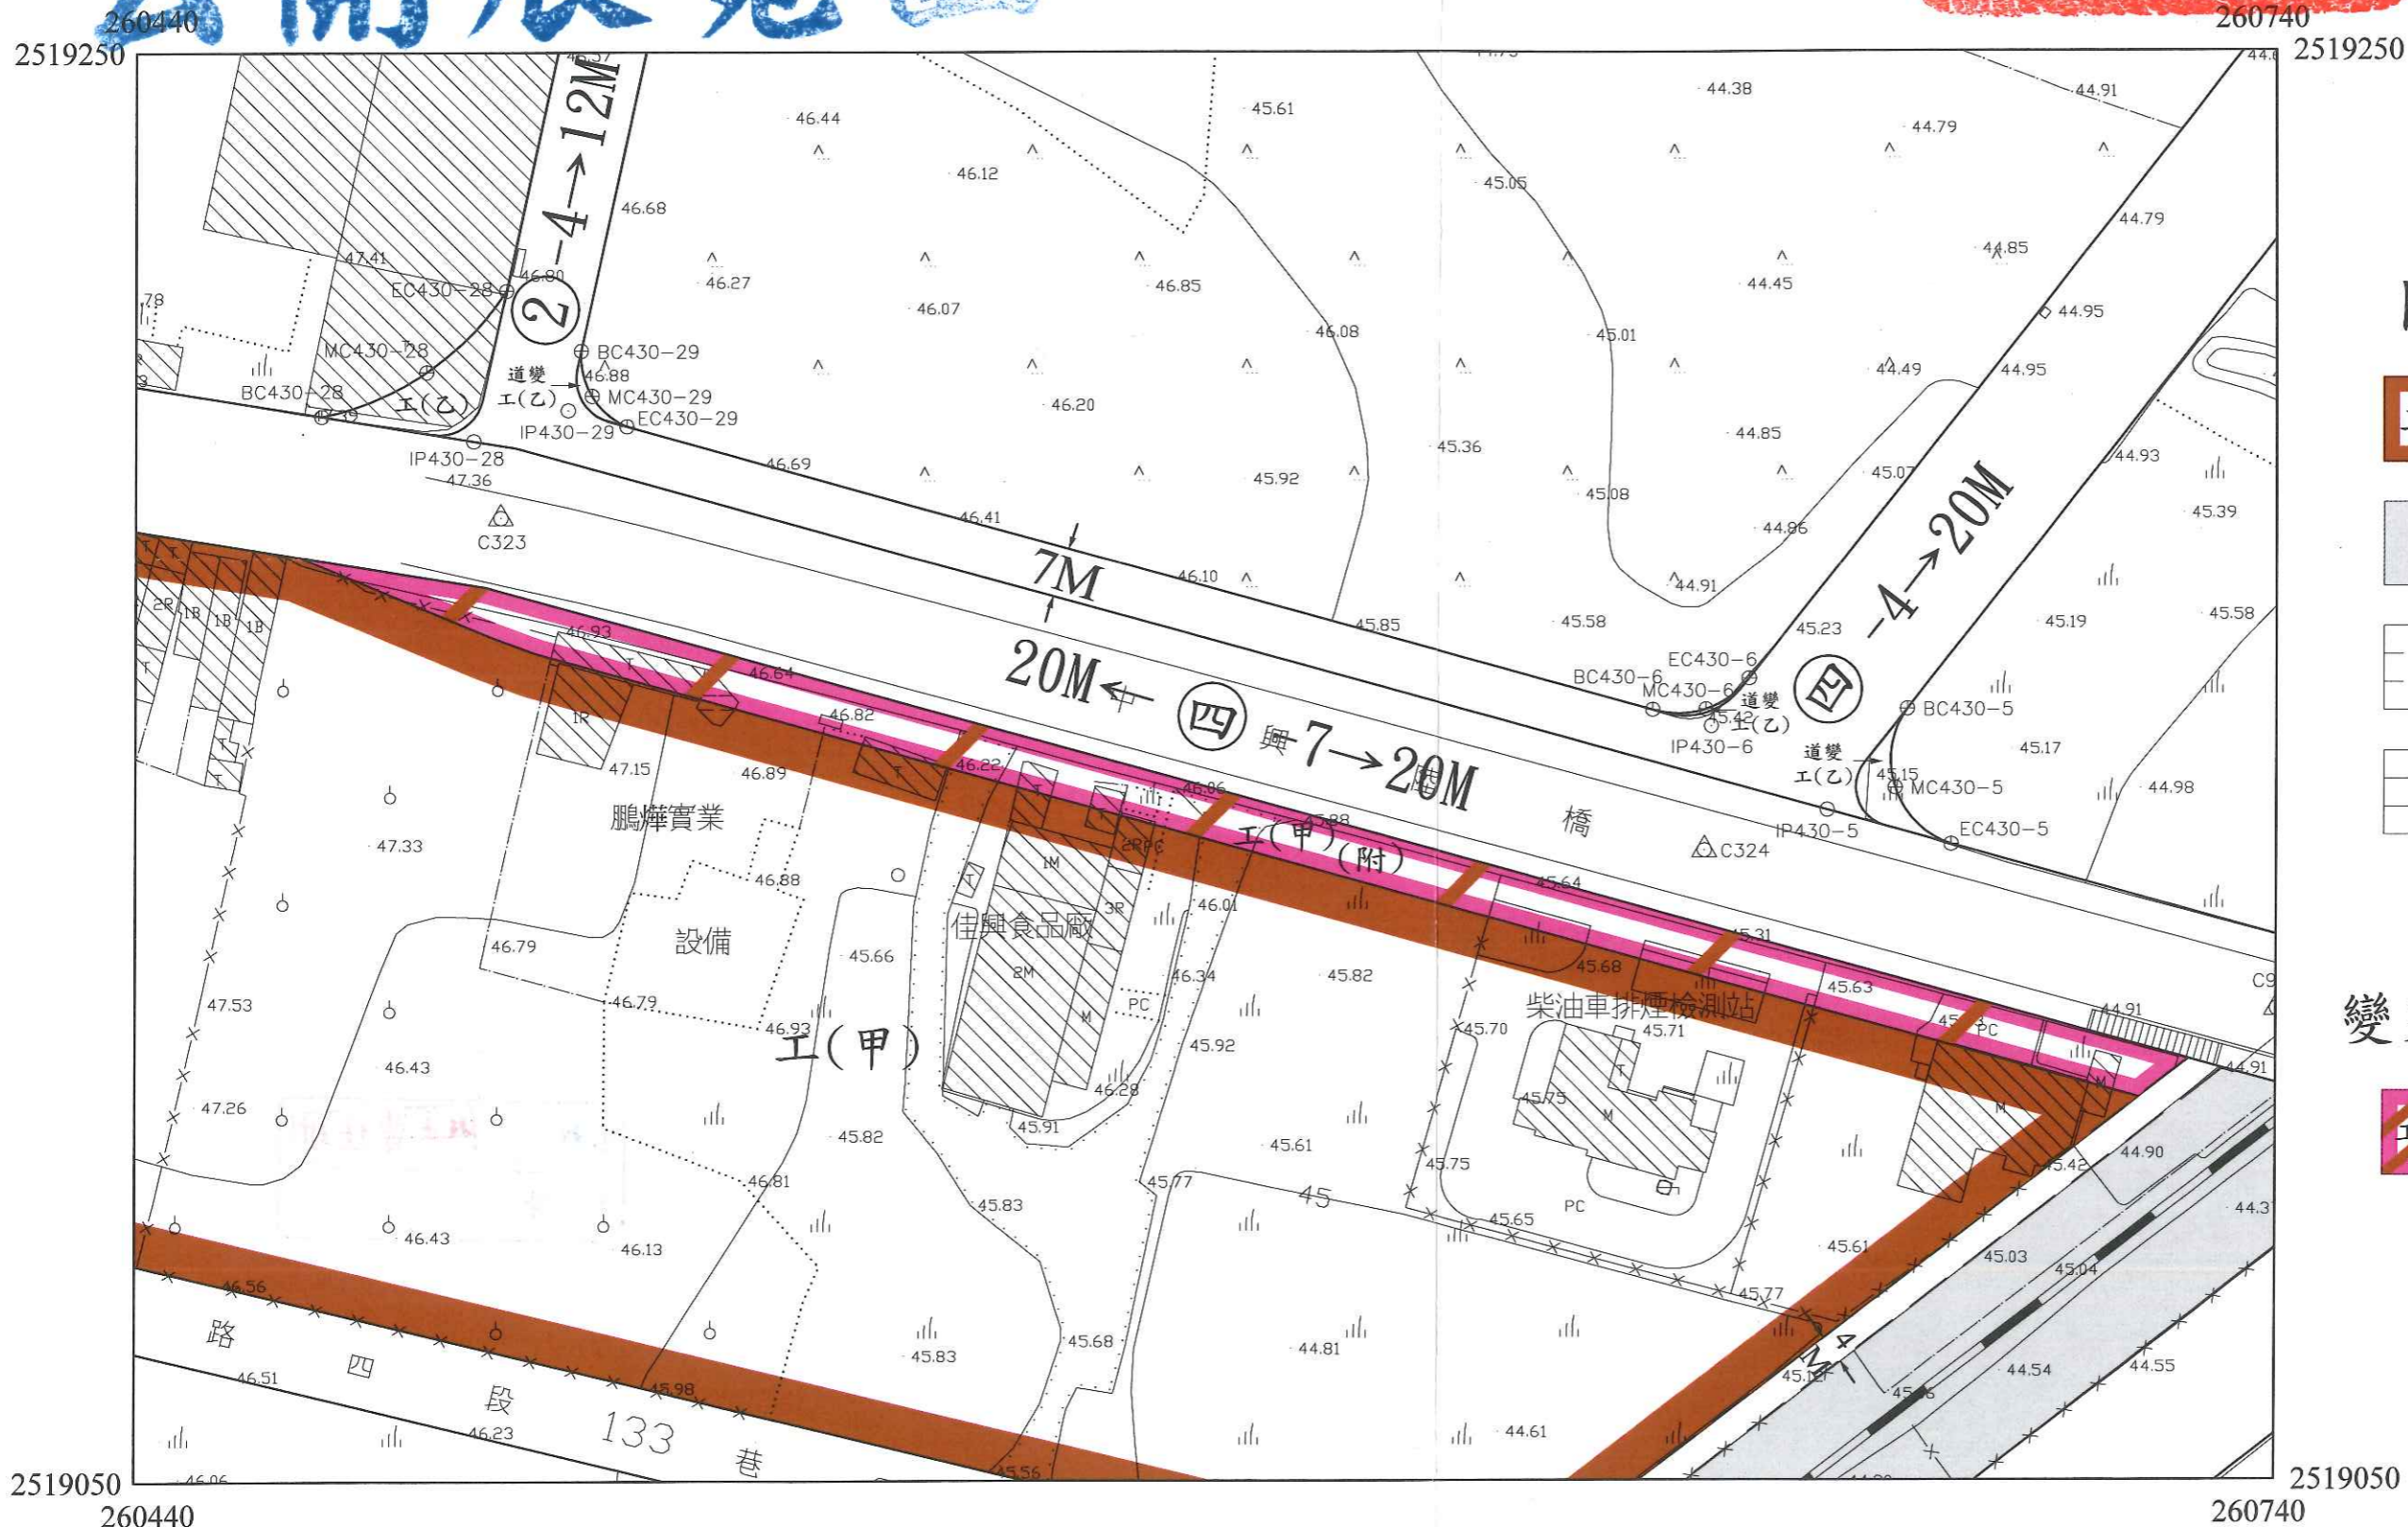

圖例

- 工(甲)** 甲種工業區
- 鐵** 鐵路用地
- 人行步道用地
- 道路用地

變更圖例

- 工(甲)(附)** 變更道路用地為甲種工業區附帶條件